


空き家 第 113 号

車庫（鉄骨造）

主屋（木造）

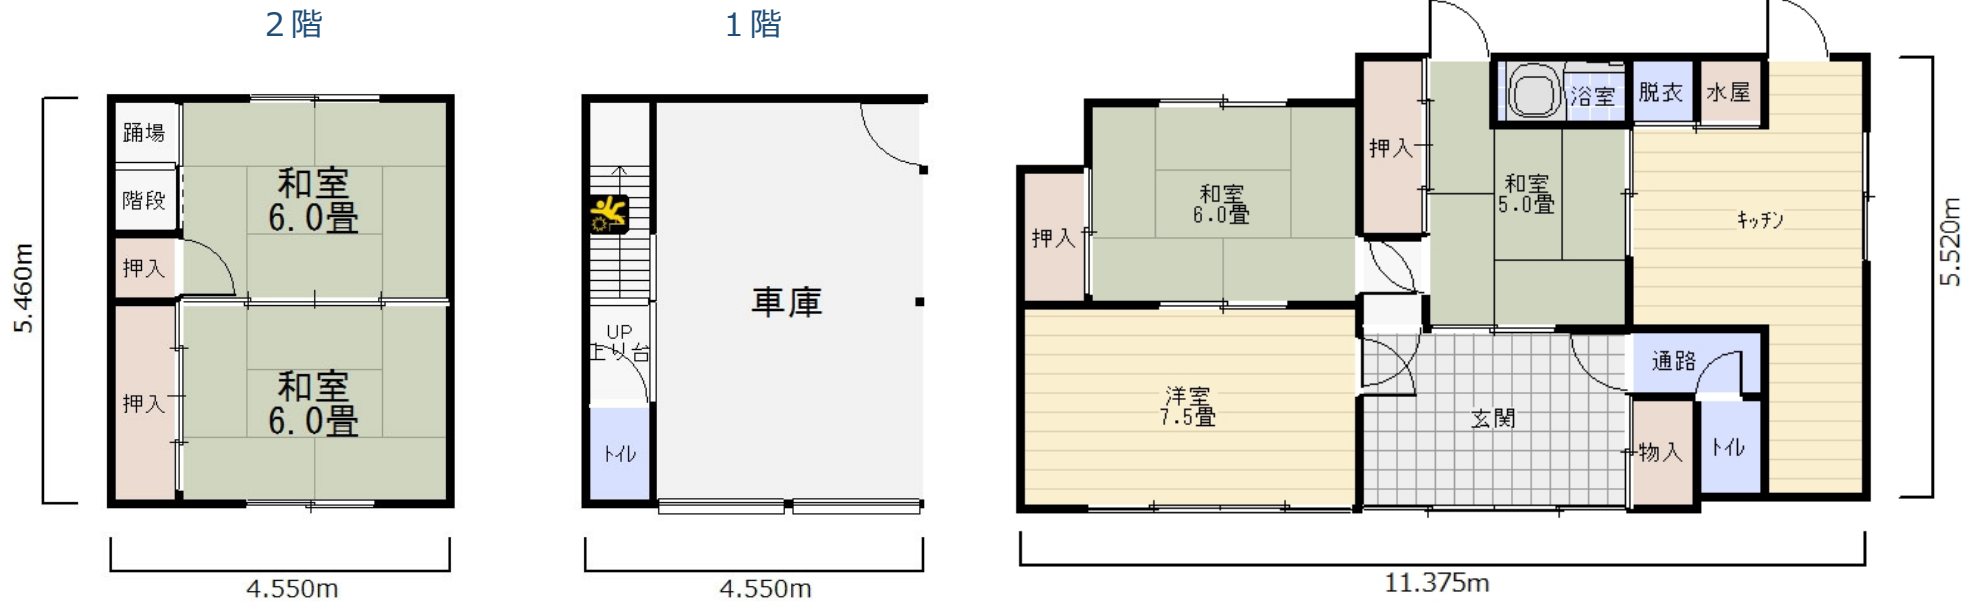

実際の間取りとは異なる場合があります。ご了承ください。