


# 空き家 第176号

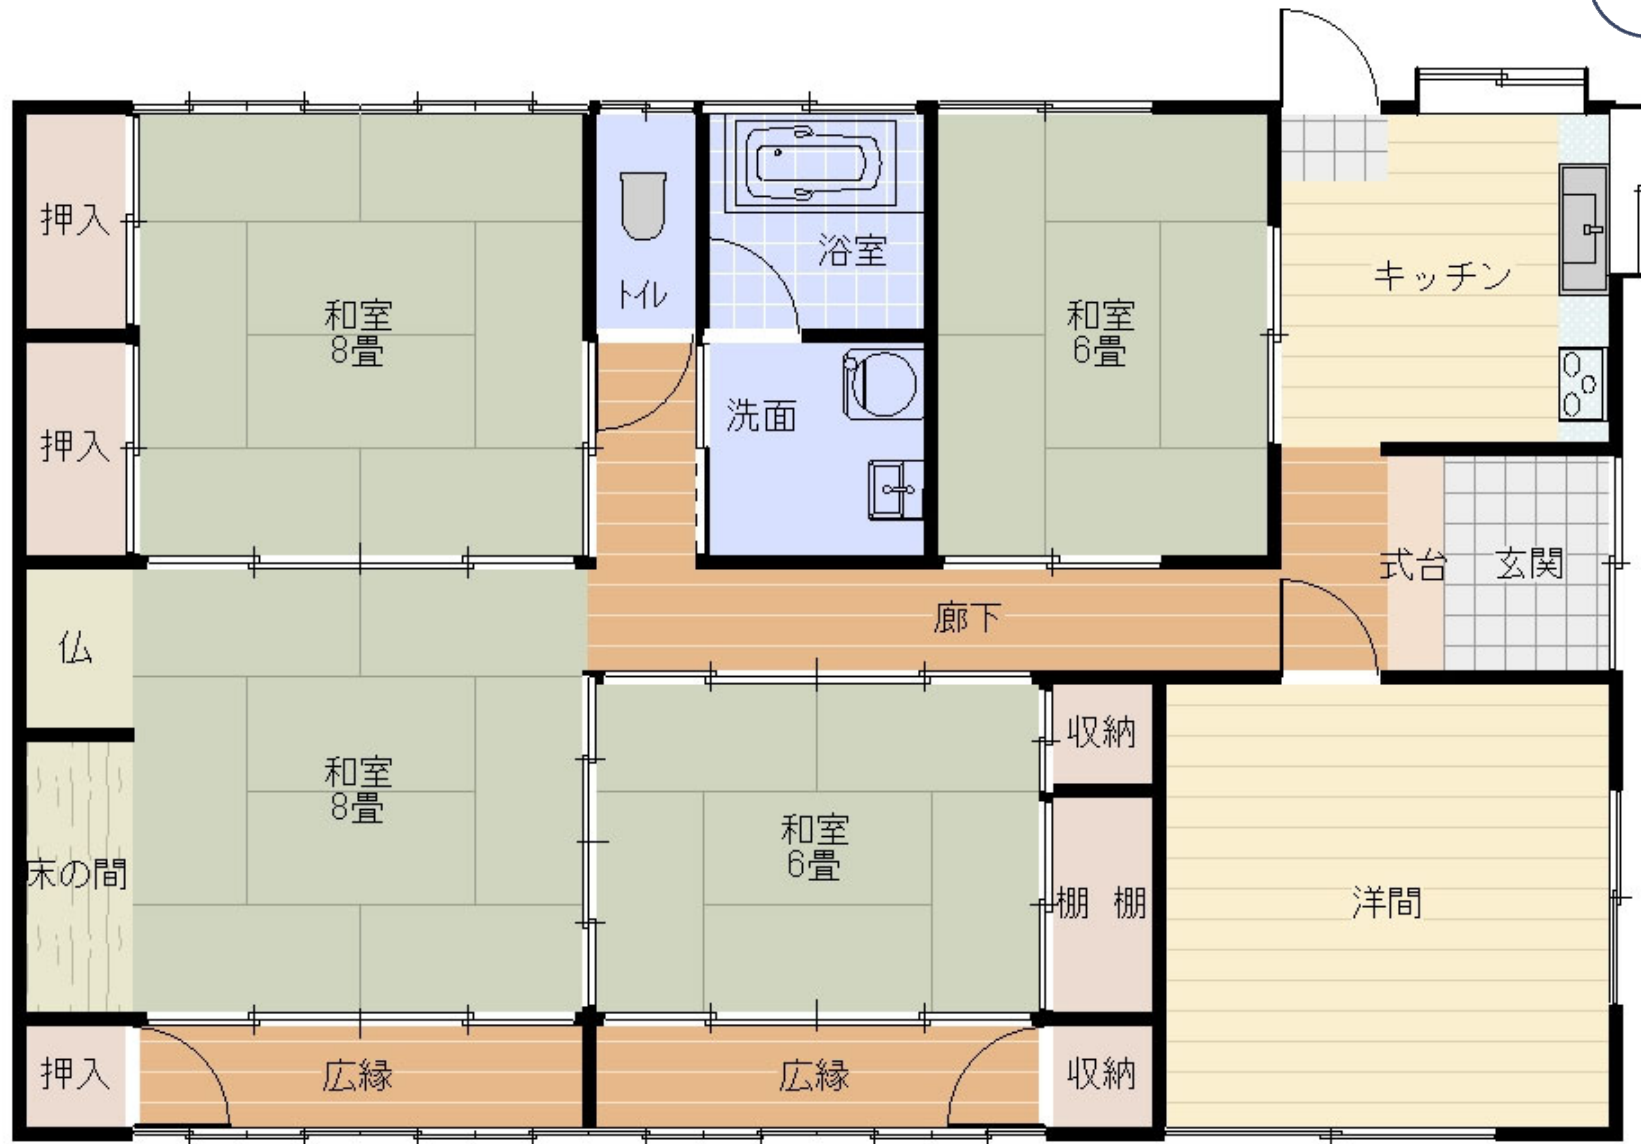

実際の間取りとは異なる場合があります。ご了承ください。