


空き家 第192号

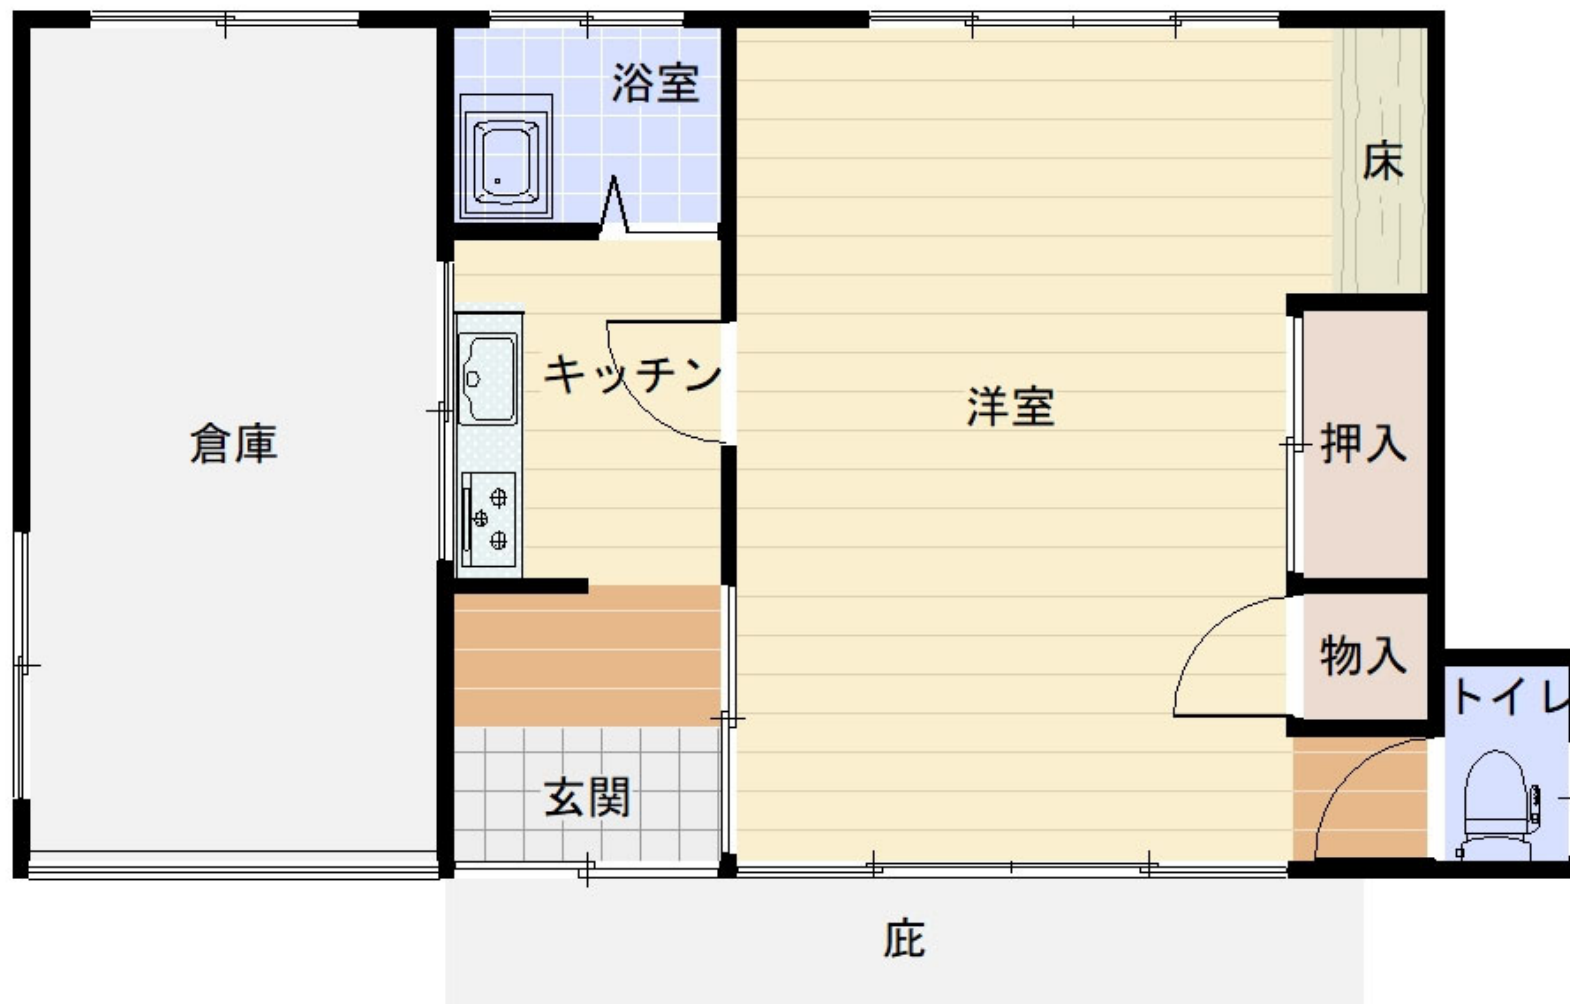

実際の間取りとは異なる場合があります。ご了承ください。