



空き家 第212号 主屋+倉庫①

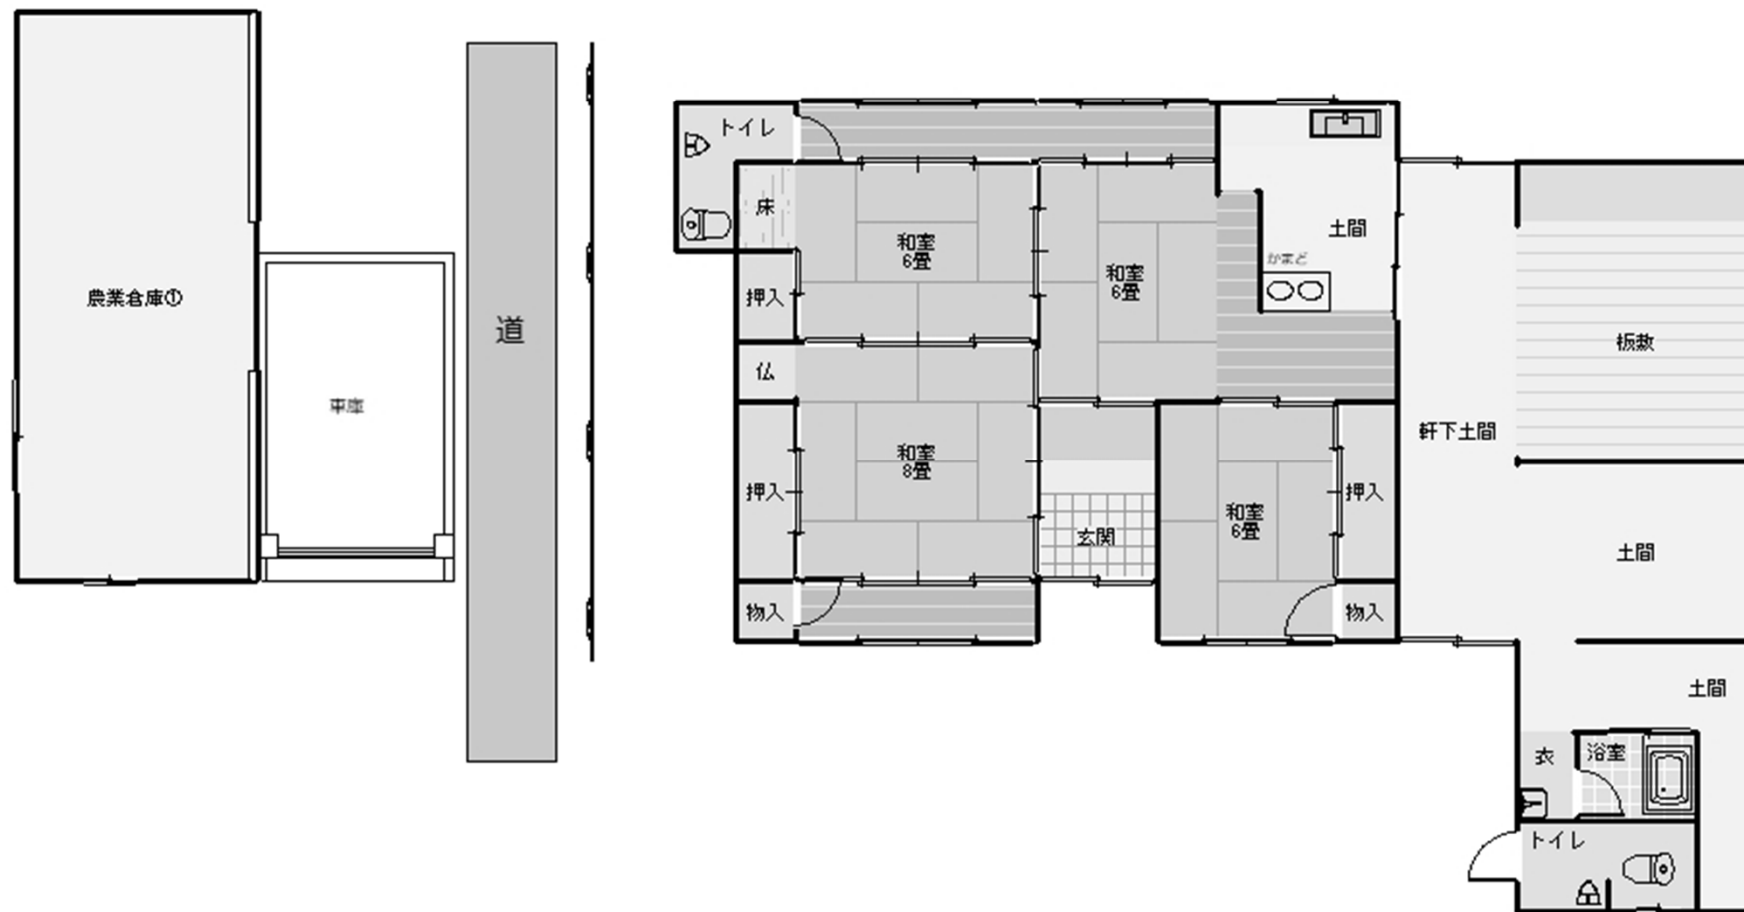

実際の間取りとは異なる場合があります。ご了承ください。

空き家 第212号 倉庫②

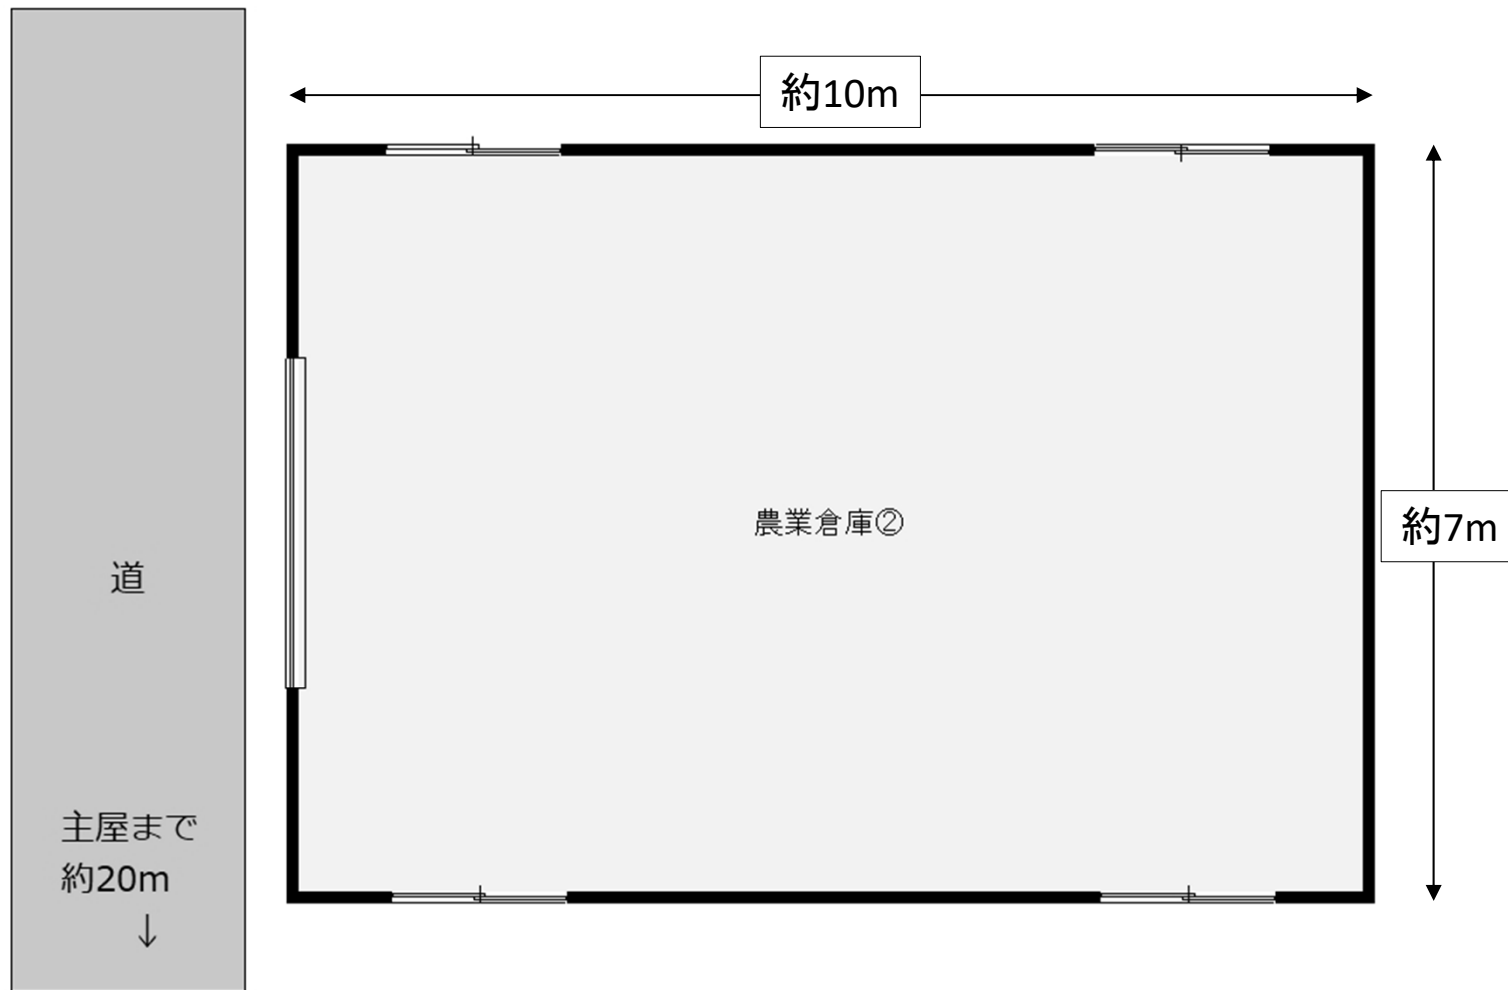

実際の間取りとは異なる場合があります。ご了承ください。