
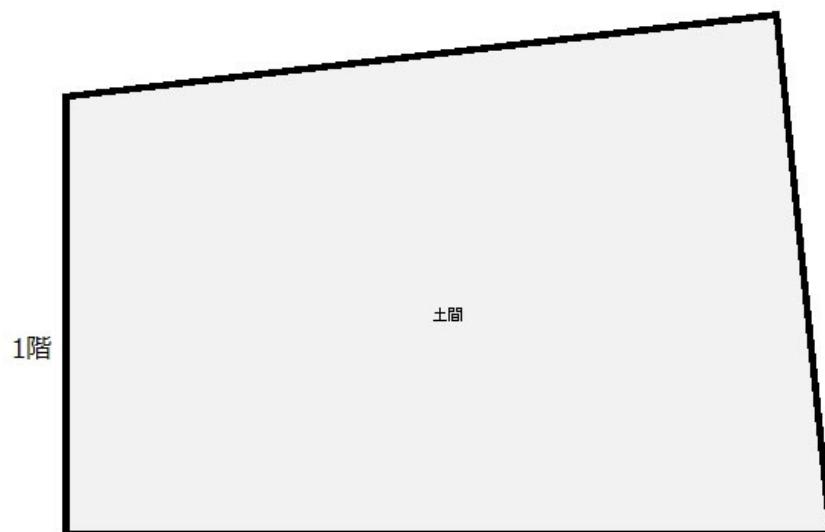



空き家 第250号

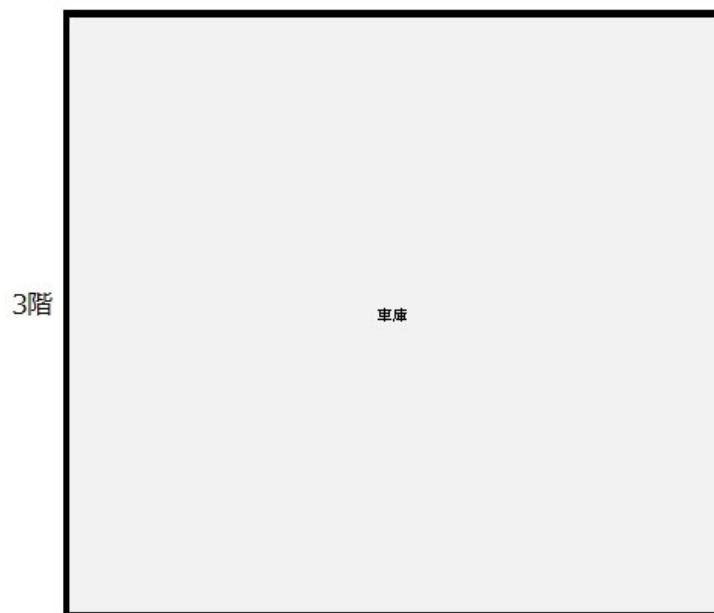

実際の間取りとは異なる場合があります。ご了承ください。

空き家 第250号

2階

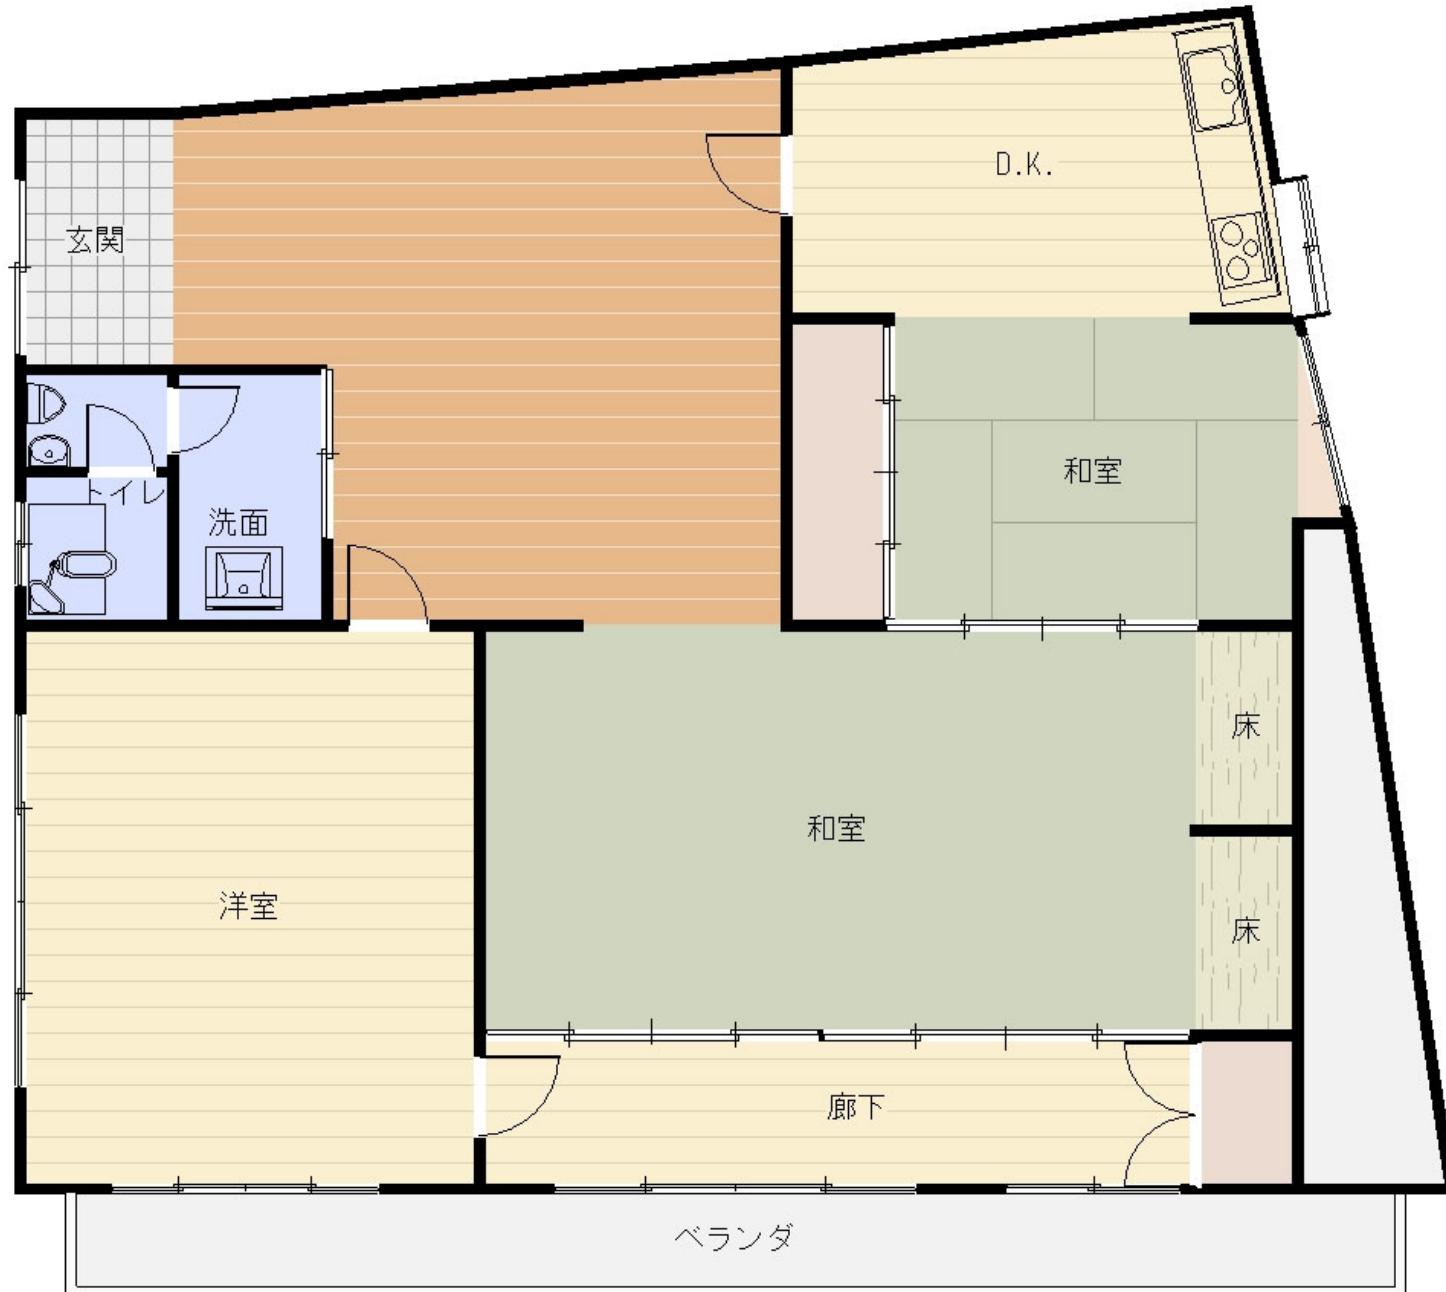

実際の間取りとは異なる場合があります。ご了承ください。